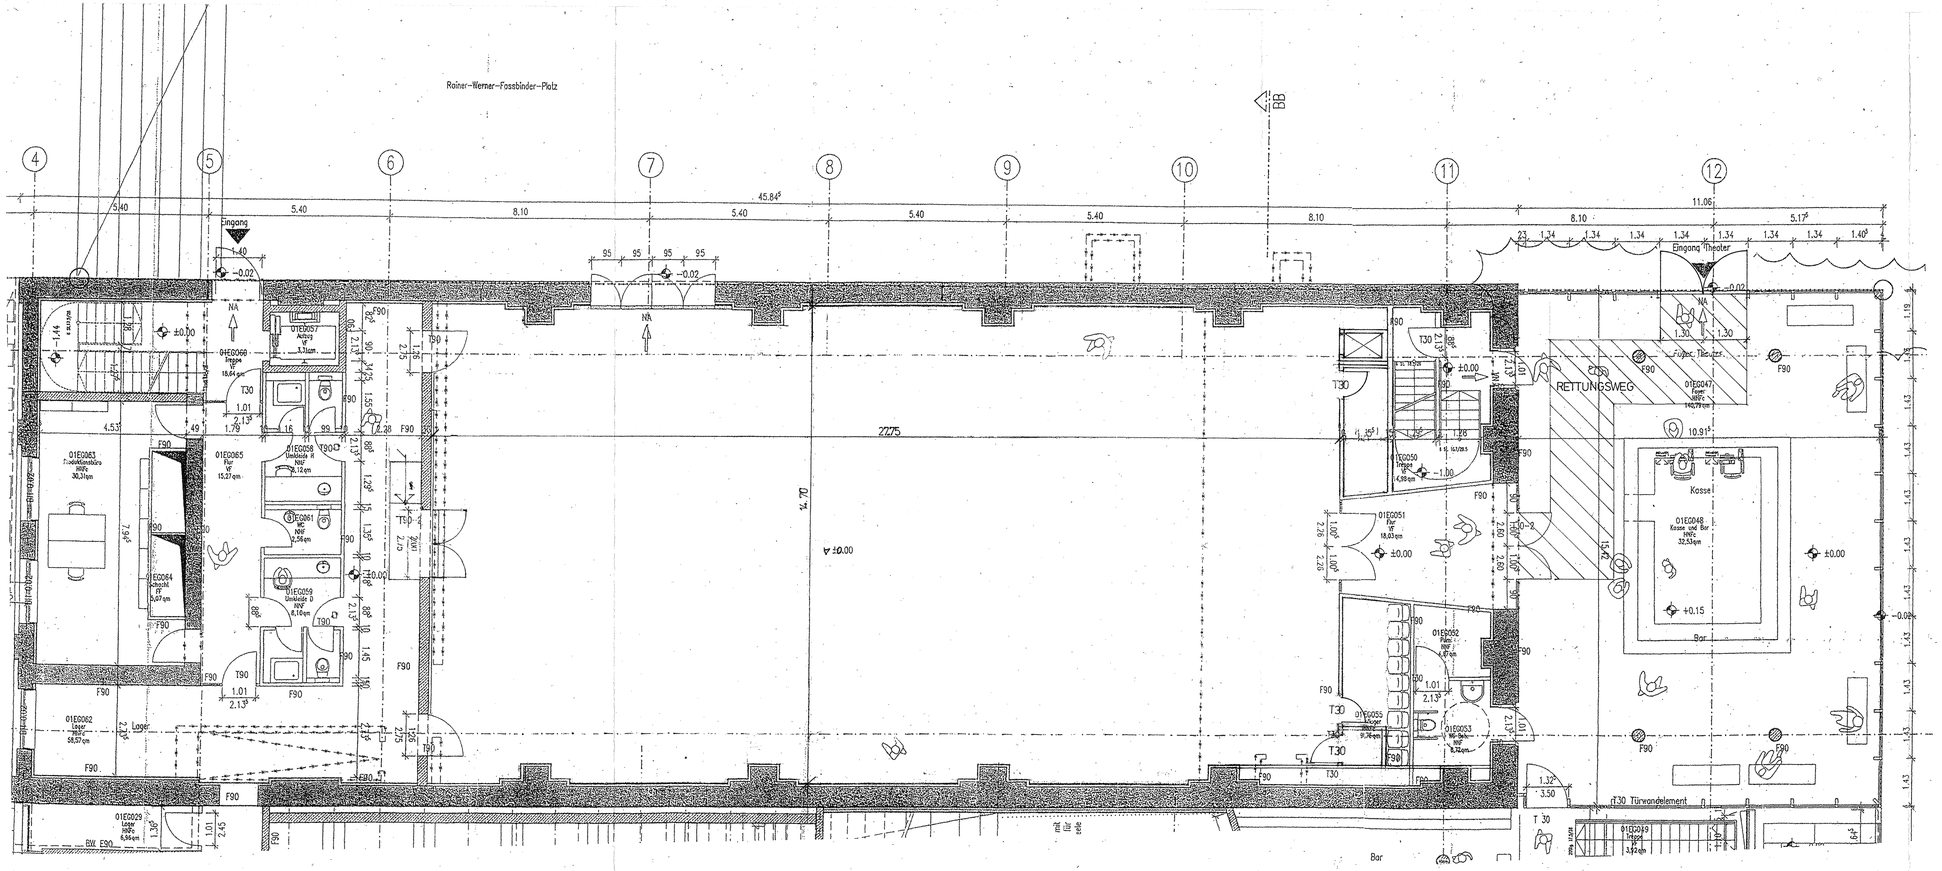

Genehmigt

München, den 08.11.2007

für 399 Personen (Stehplätze)

Branddirektion
im Auftrag

1. Fertigung

Dipl.-Ing. (FH) Joseph Messerer
Ltd. Branddirektor

Bestuhlungsplan Freiheizhalle

Variante 3
Halle ohne Bestuhlung

M 1:100

Antragsteller

FHH Veranstaltung + Technik GmbH
Rainer-Werner-Fassbinder-Platz 1
80636 München

Architekten

Michaela Steiner Architekten Schulstrasse 44
80634 München.089-165566 info@ps-arch.de

München, den 22.10.2007